

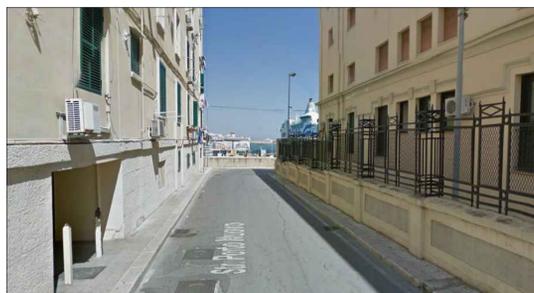


Inquadramento su aerofotogrammetrico
Strada Porto Nuovo

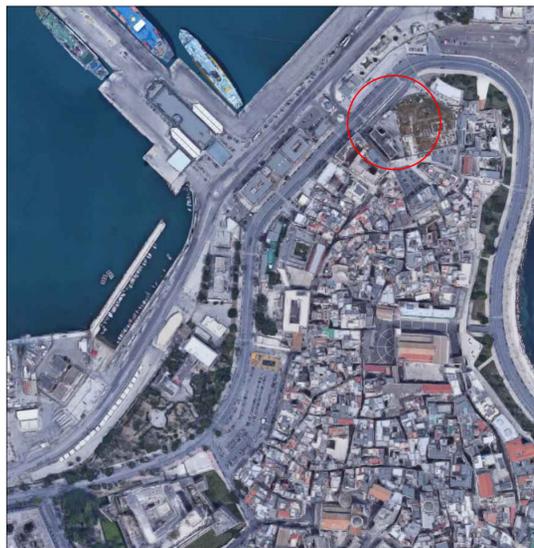

Planimetria stato dei luoghi
Strada Porto Nuovo - scala 1:200

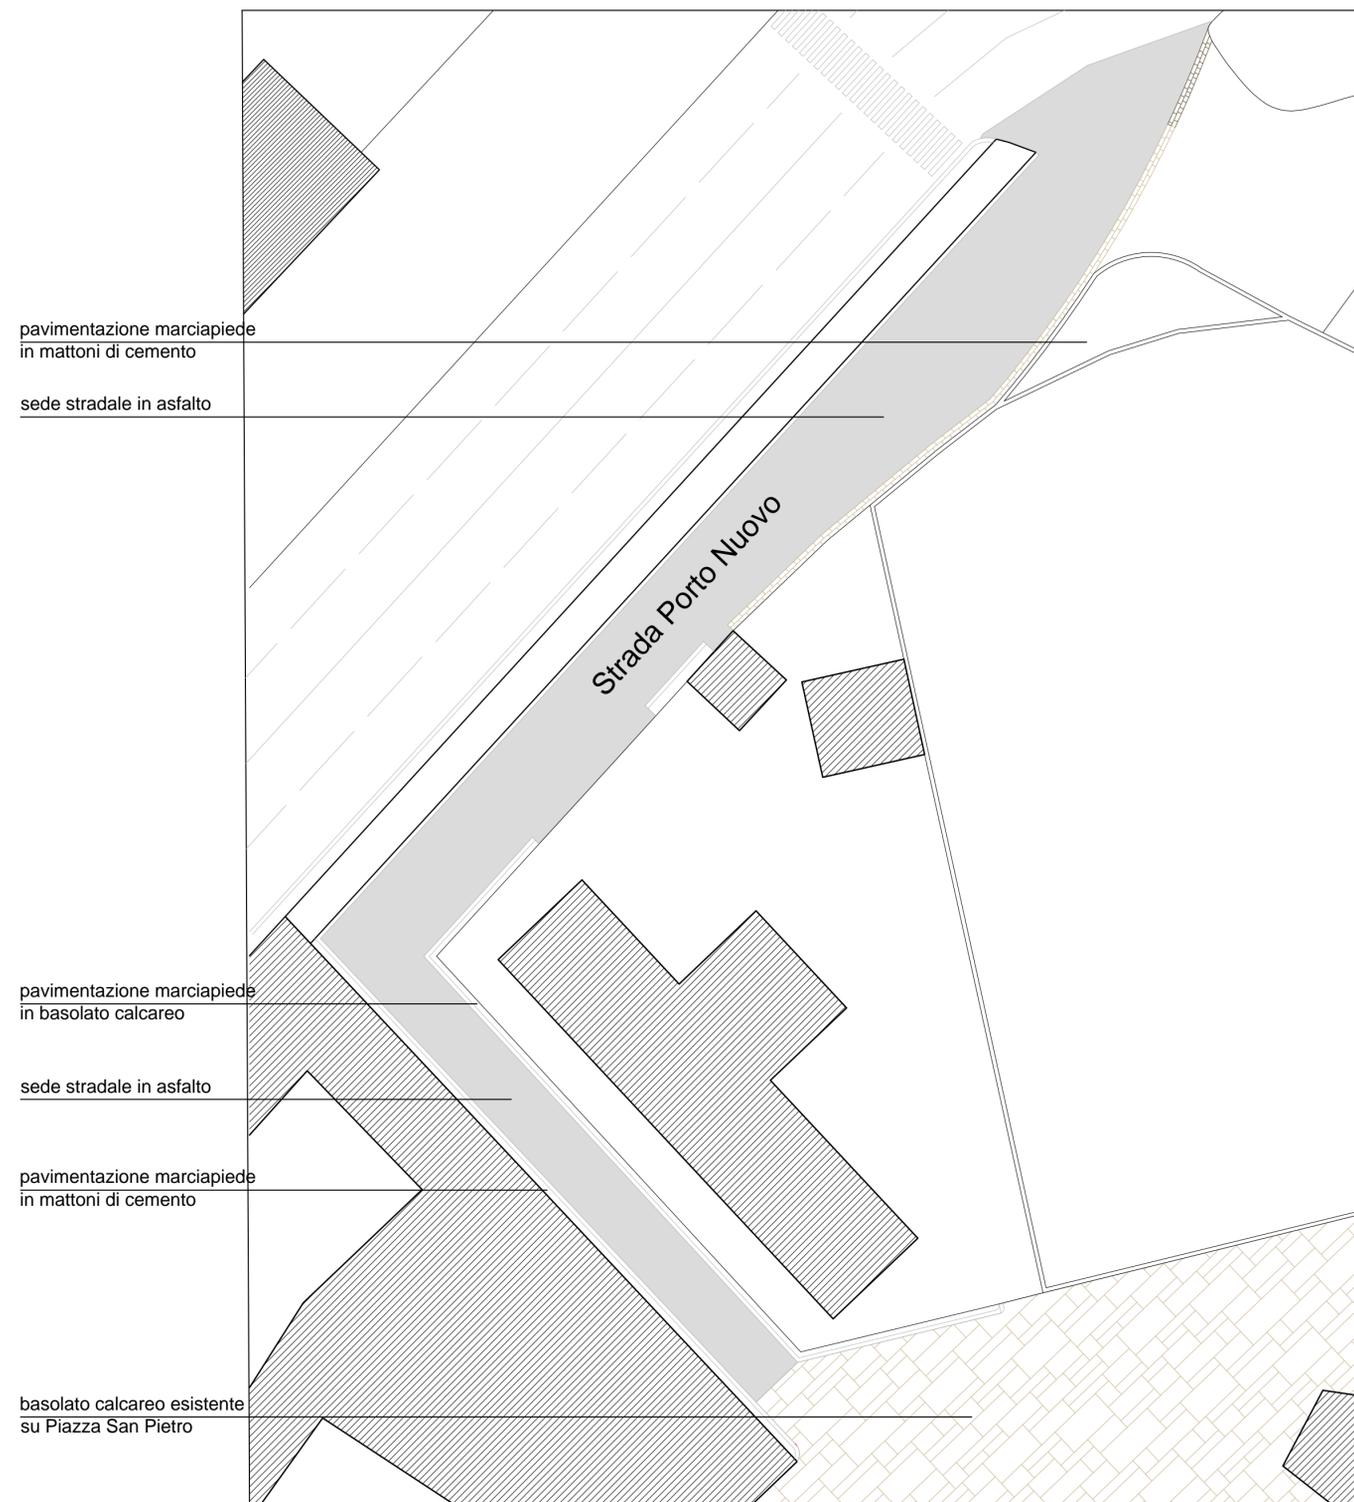

Planimetria Progetto
Strada Porto Nuovo - scala 1:200

